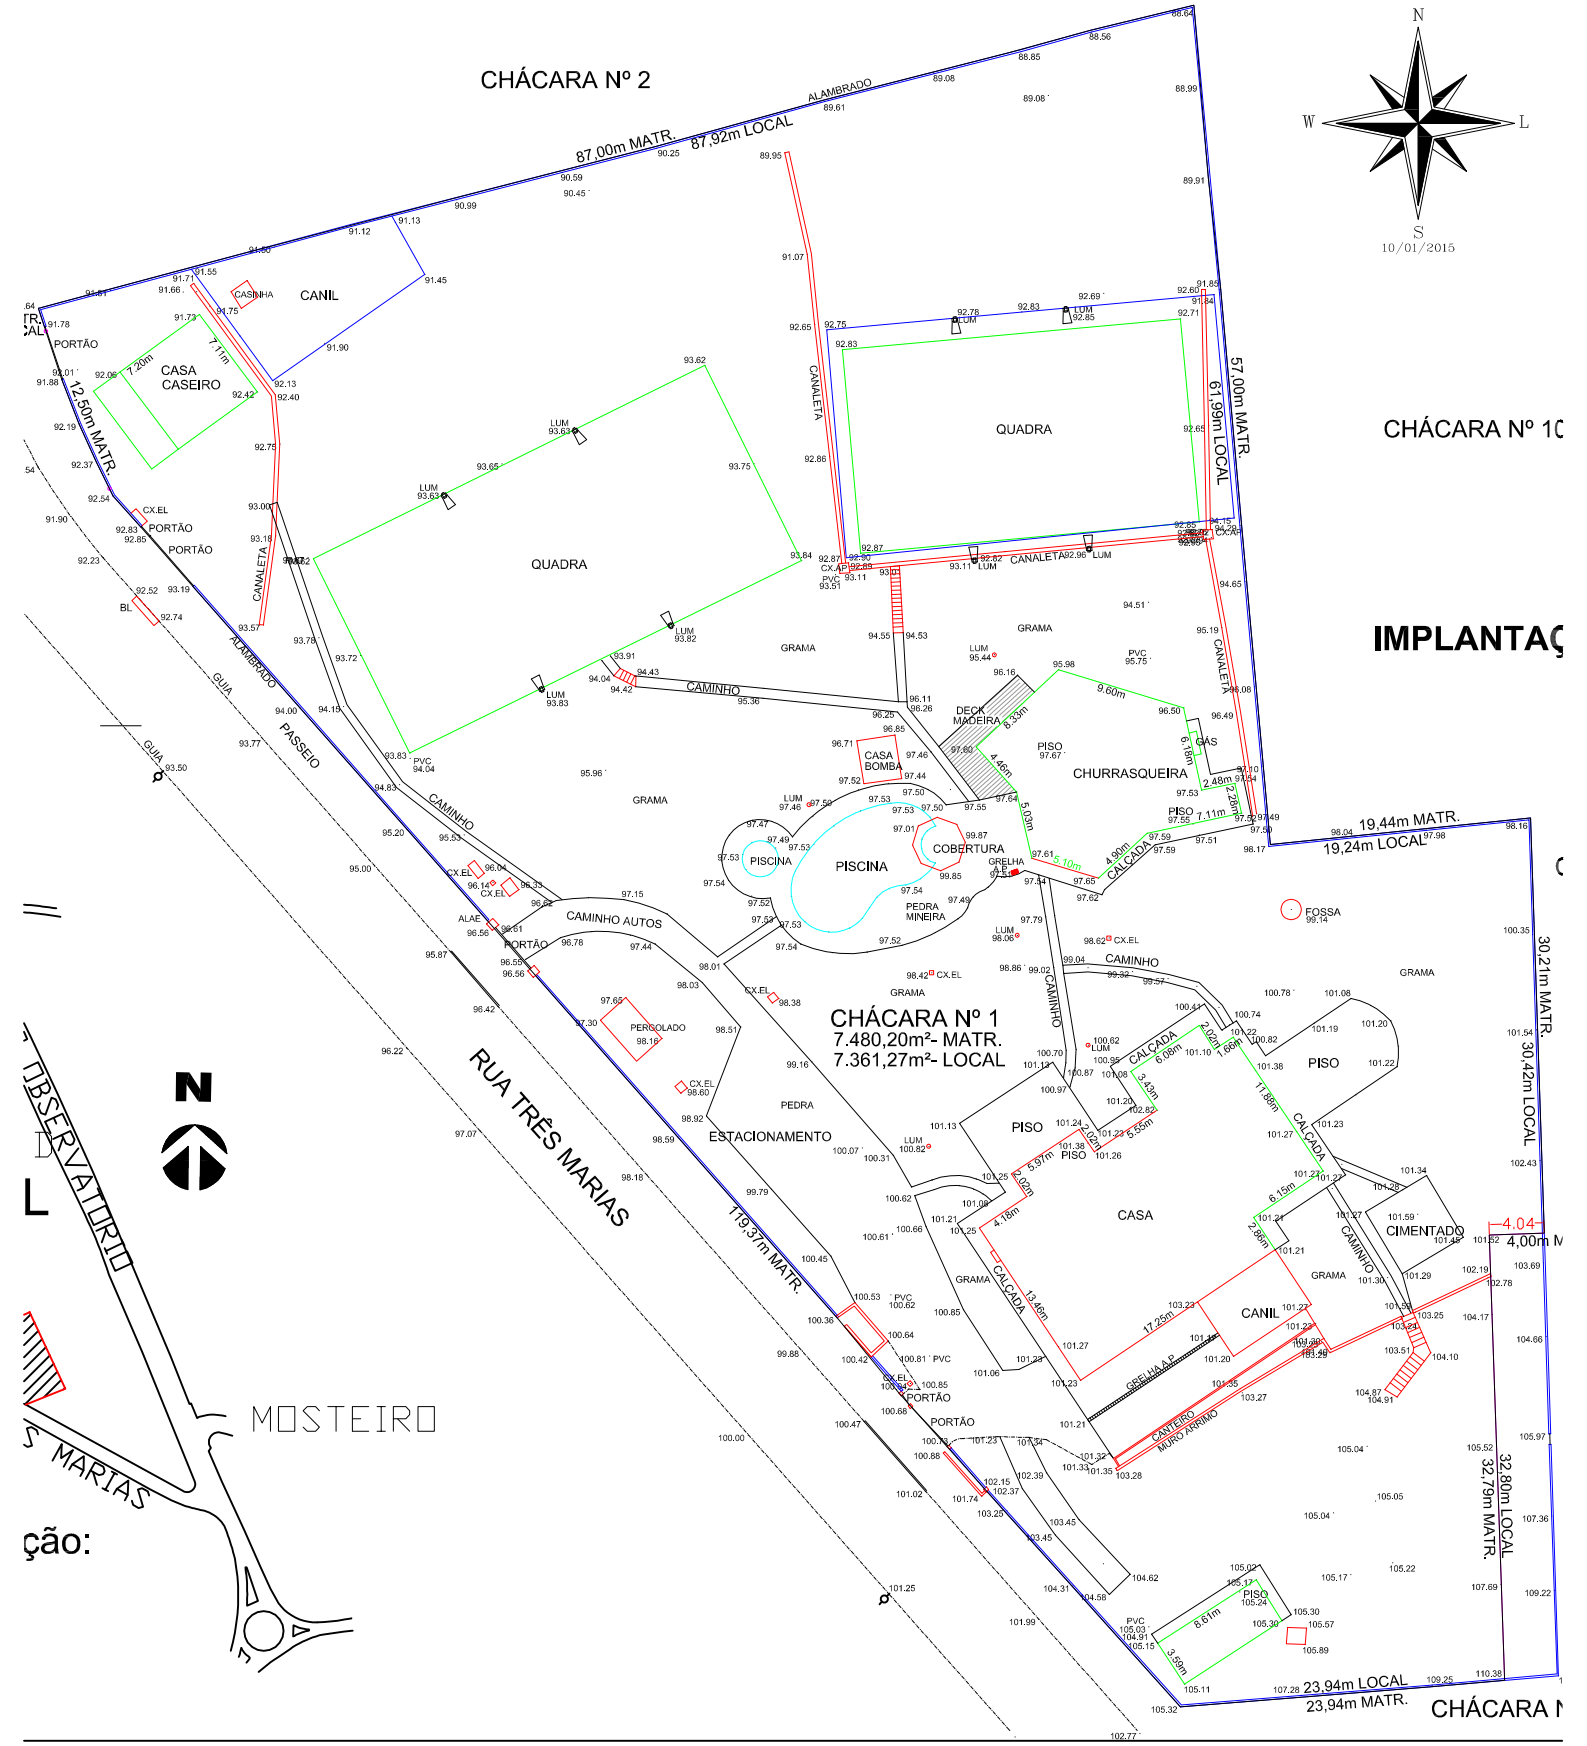

CHÁCARA Nº 2
87,00m MATR.
87,92m LOCAL
ALAMBRADO
CANIL
CASINHA
CASA CASEIRO
PORTÃO
12,50m MATR.
QUADRA
CANALETA
57,00m MATR.
61,99m LOCAL
CHÁCARA Nº 10
IMPLANTAÇ
GRAMA
CAMINHO
DECK MADEIRA
CASA BOMBA
PISO
CHURRASQUEIRA
GÁS
PISCINA
COBERTURA
GRELHA A.P.
PEDRA MINEIRA
CALÇADA
19,44m MATR.
19,24m LOCAL
FOSSA
30,21m MATR.
30,42m LOCAL
CHÁCARA Nº 1
7.480,20m²- MATR.
7.361,27m²- LOCAL
CAMINHO AUTOS
PERGOLADO
PEDRA
ESTACIONAMENTO
RUA TRÊS MARIAS
119,37m MATR.
CASA
CIMENTADO
4,00m M
CANIL
CANTEIRO
MURO ARRIMO
32,80m LOCAL
32,79m MATR.
23,94m LOCAL
23,94m MATR.
CHÁCARA N
N
W
L
S
10/01/2015
OBSERVATÓRIO
MOSTEIRO
S MARIAS
ção: